


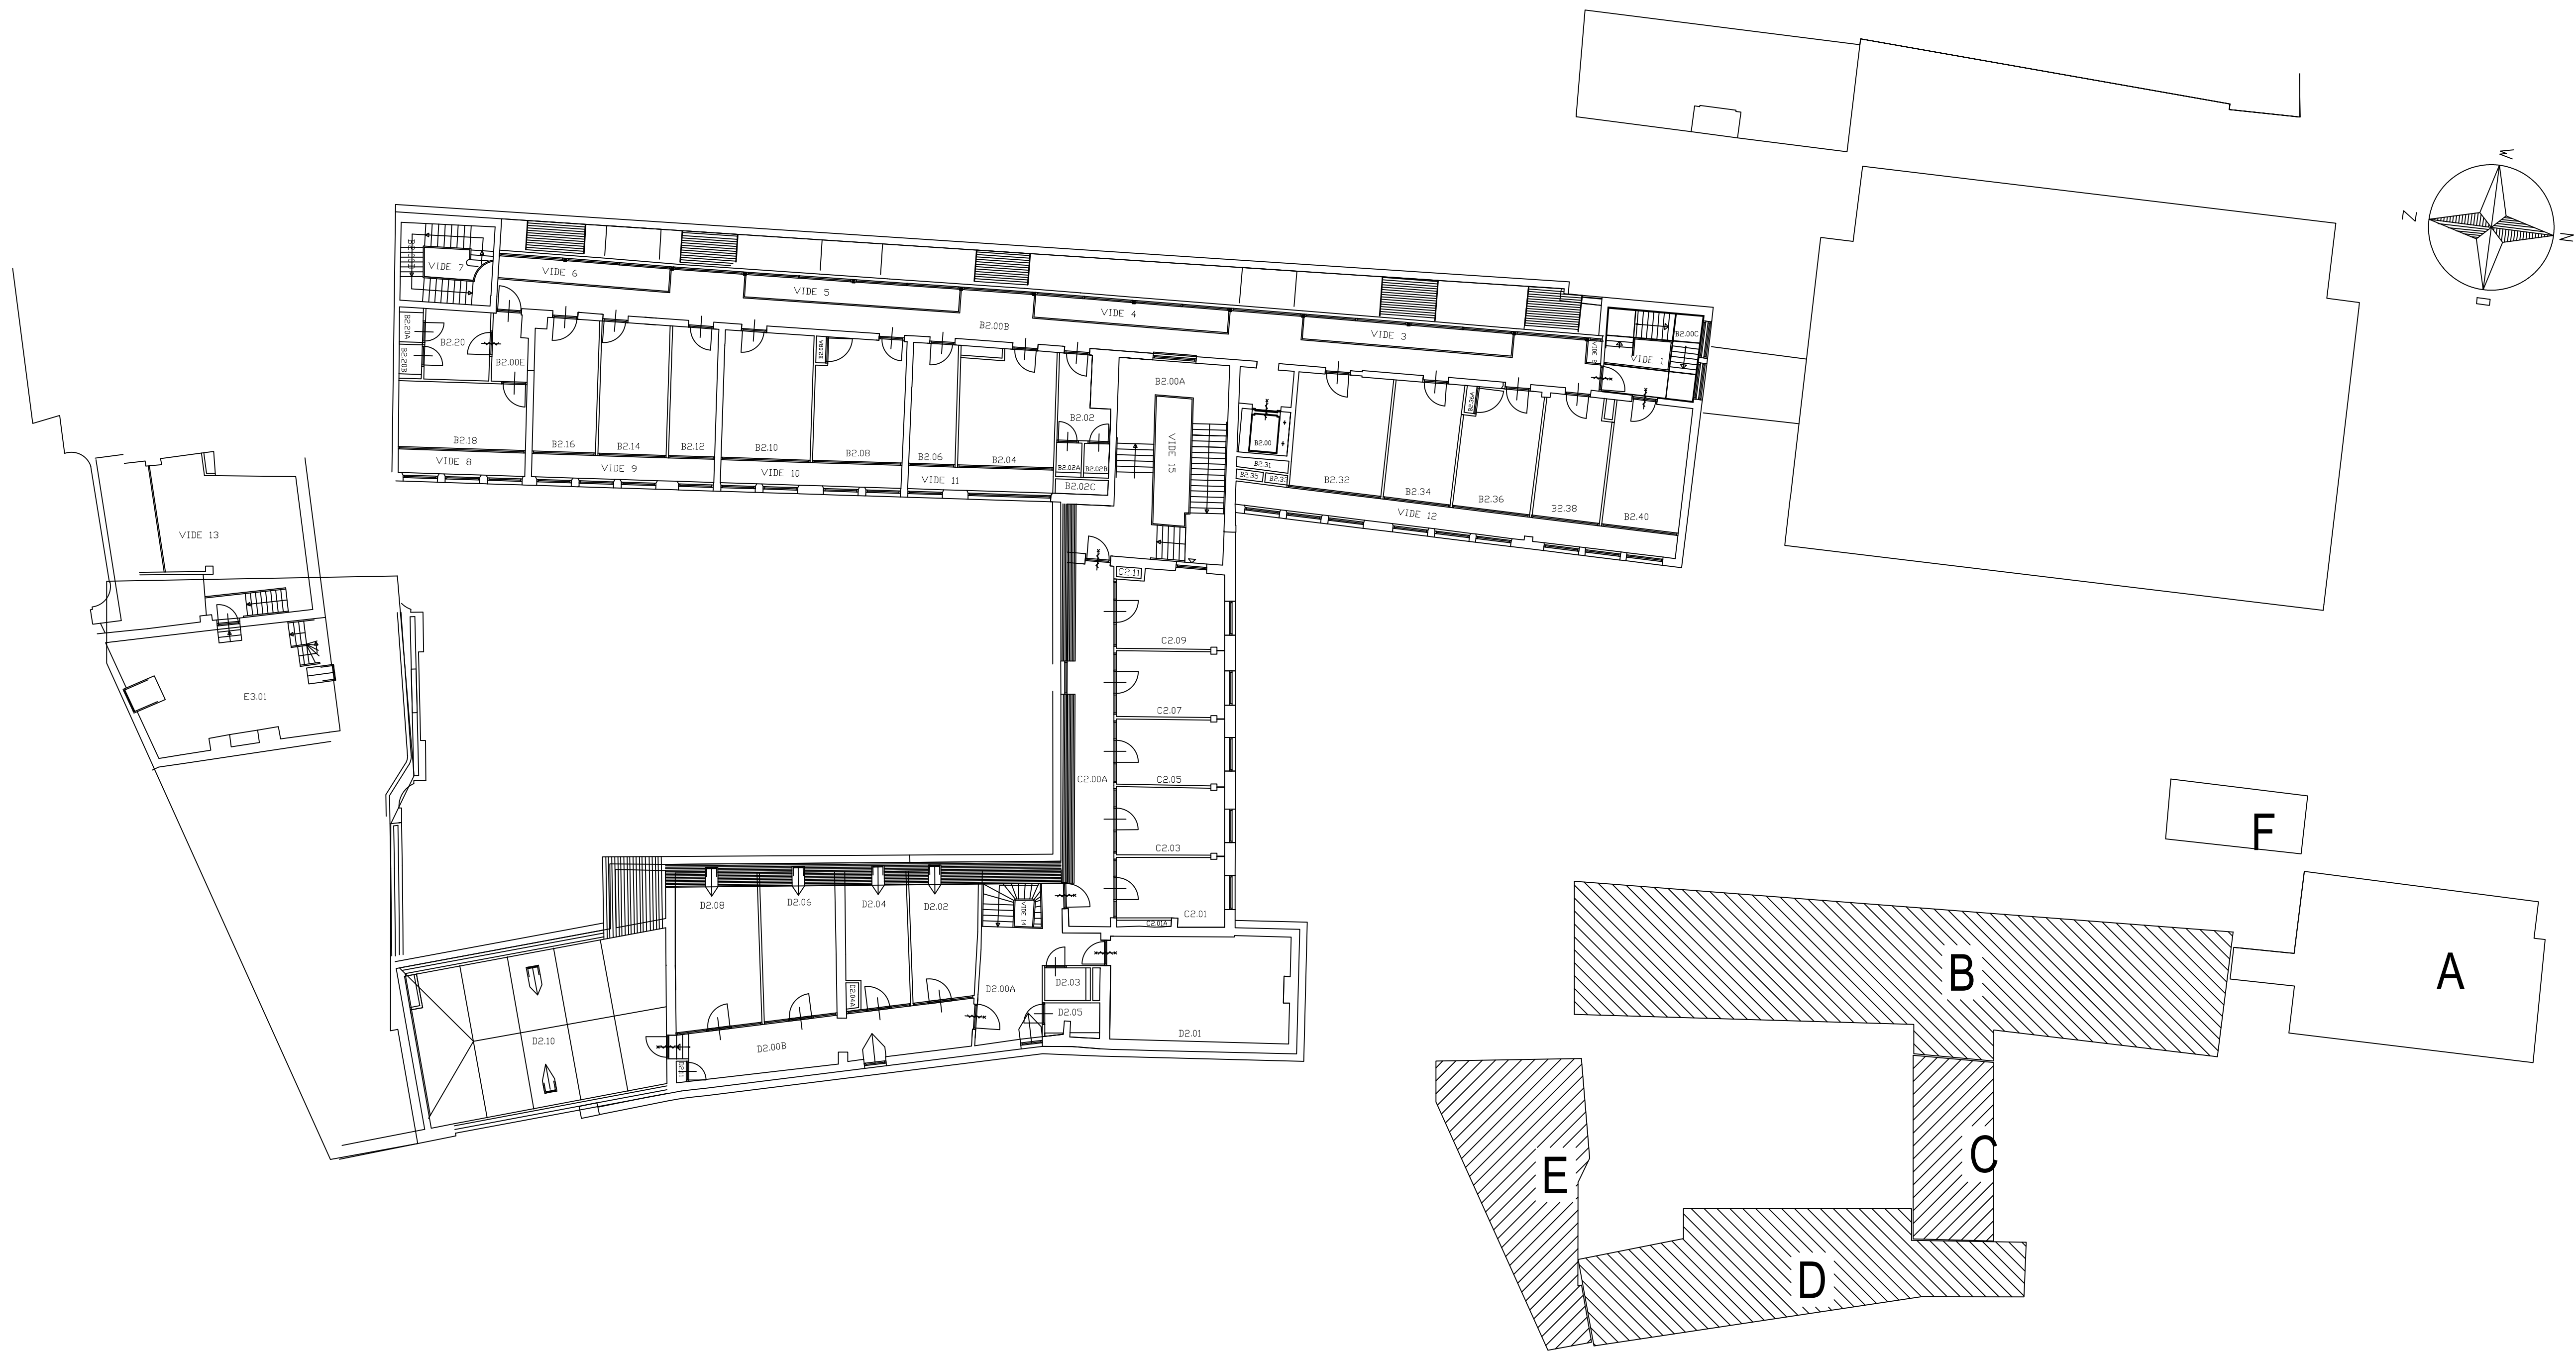

- DEEL A
- DEEL B
- DEEL C
- DEEL D
- DEEL E
- DEEL F

10 meter

	Gebouw: 59	Datum: 22-11-2005		Schaal: A0
	Adres: Grote Gracht 90-92	Revisie: A		Formaat: A0
	Niveau: Verd. 02	Projectnummer: 59V002-20-38-00	Tekeningsnummer: 59V002-20-38-00	
	Discipline: Architectuur			
Omschrijving: Bouwkundige Situatie				
Tekenaar: Akzoord		Datum: 22-11-2005		Schaal: A0
Revisie: A		Revisie: A		Formaat: A0
UNIVERSITEIT MAASTRICHT				
CAD-tekening. Handmatige wijzigingen zijn niet toegestaan. Copyright: Alle rechten berusten bij de U.M.				